



Проект купола Парус 5*7 м

	Стадия	Лист	Листов
Архитектурные решения	АР	1	16
Титульный лист	ООО "Зеленый мир"		




*Размеры мебели носят рекомендательный характер. Синим цветом показаны открывания дверей/окон



Архитектурные решения	Стадия	Лист	Листов
План с мебелью	АР	6	16
000 "Зеленый мир"			

Пирог кровли купола:

1. Тент – арх. ткань 650 гр./кв.м
2. Обшивка Фанера ФСФ 18 мм
3. Каркас купола – 200 мм из фанеры 21 мм
- 3.1 утепление пир-плита 100 мм (обеспечить плотное прилегание к обшивке без воздушных зазоров при монтаже)
- 3.2. Воздушный зазор – 100 мм
4. Отделка фанера 18 мм

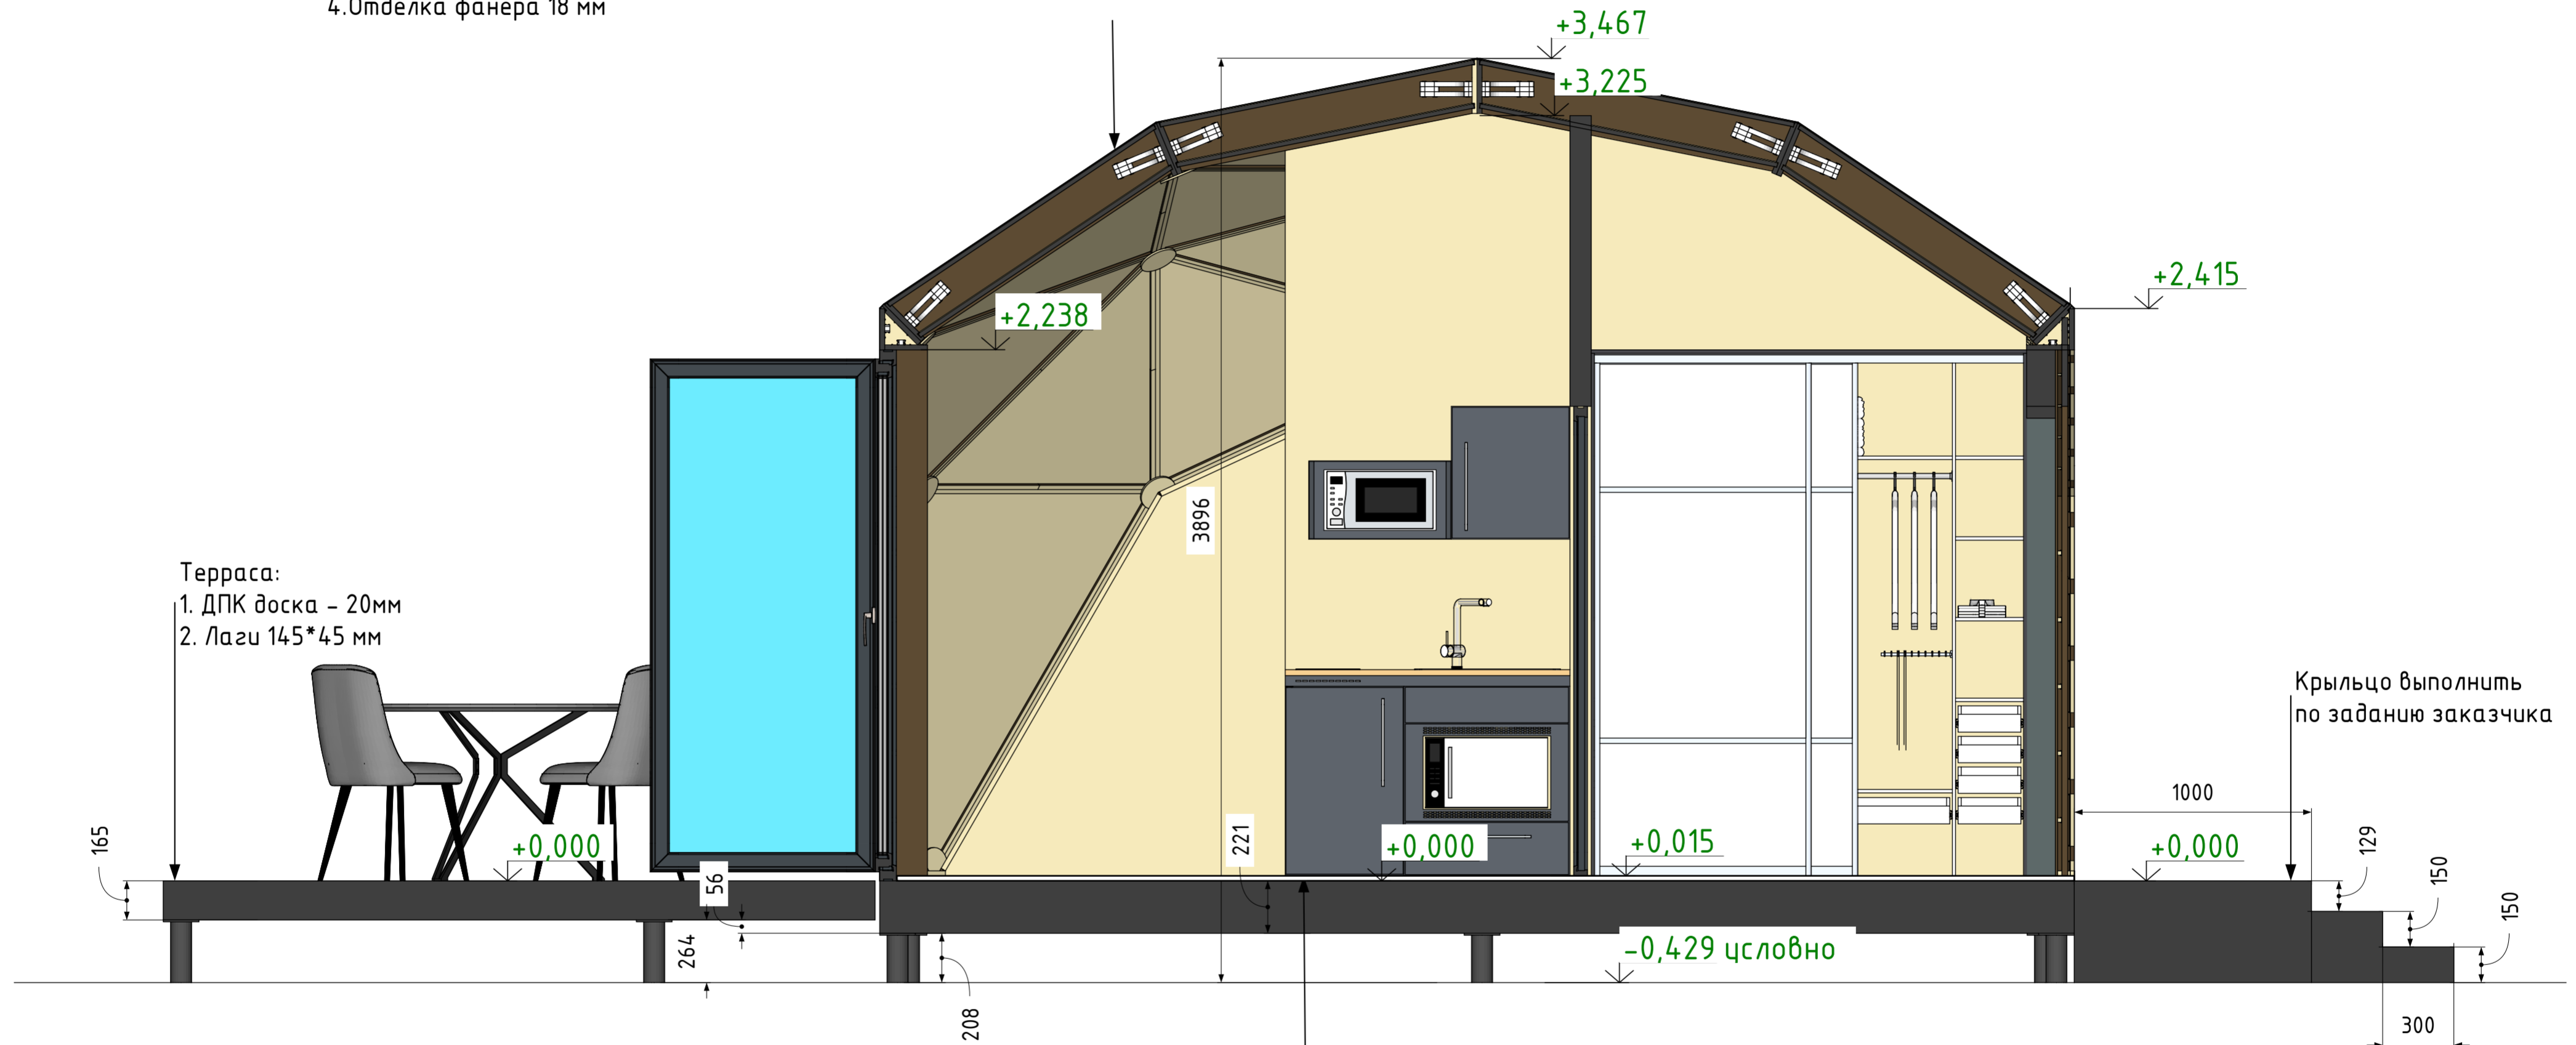

Терраса:

1. ДПК доска – 20мм
2. Лаги 145*45 мм


Пирог пола:

1. Отделка пола смотреть стр. 10 проекта
2. черновой пол фанера ФСФ 21 мм
2. Сборное основание – 200 мм из фанеры ФСФ 21мм
- 2.1. Воздушный зазор 100 мм (для прокладки коммуникаций и воздушного отопления)
- 2.2. Утепление при-плита – 100 мм



* За отм. 0,000мм взят уровень чернового пола из фанеры 21 мм.


Архитектурные решения	Стадия	Лист	Листов
	АР	8	16
Разрез 1-1	000 "Зеленый мир"		

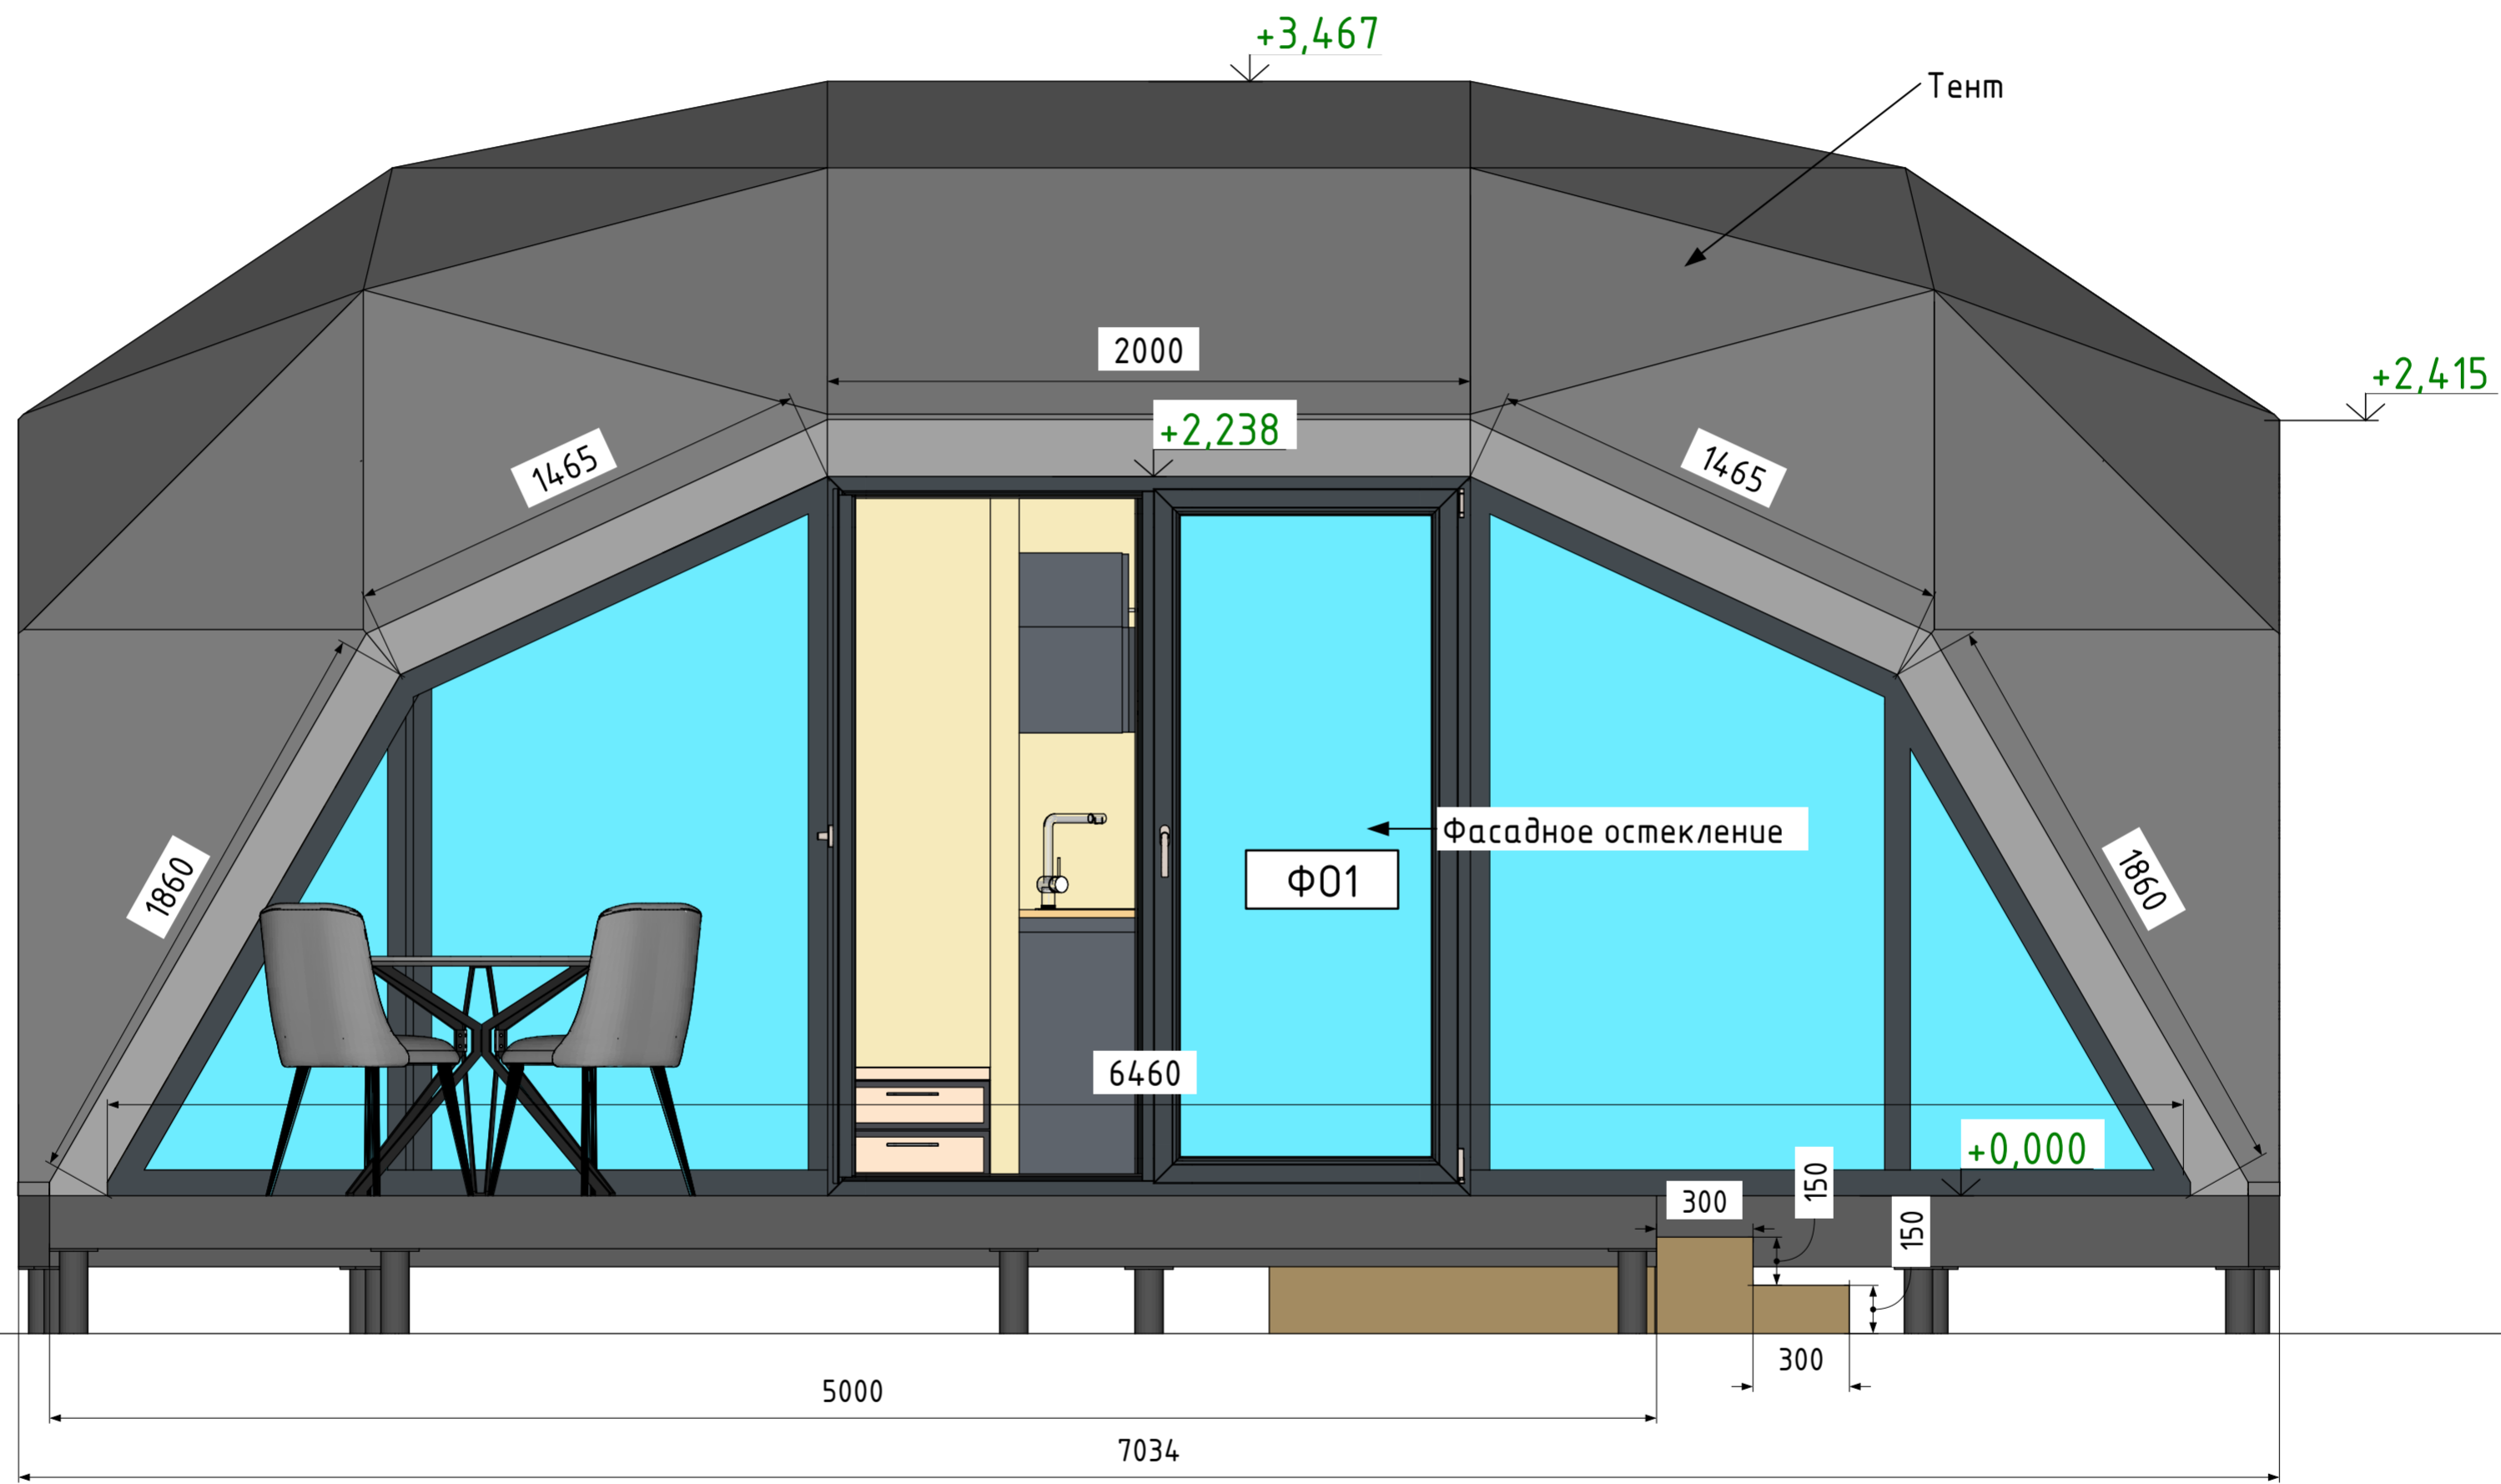

* За отм. 0,000мм взят уровень чернового пола из фанеры 21 мм.




Архитектурные решения	Стадия	Лист	Листов
	АР	9	16
Вид спереди		000 "Зеленый мир"	

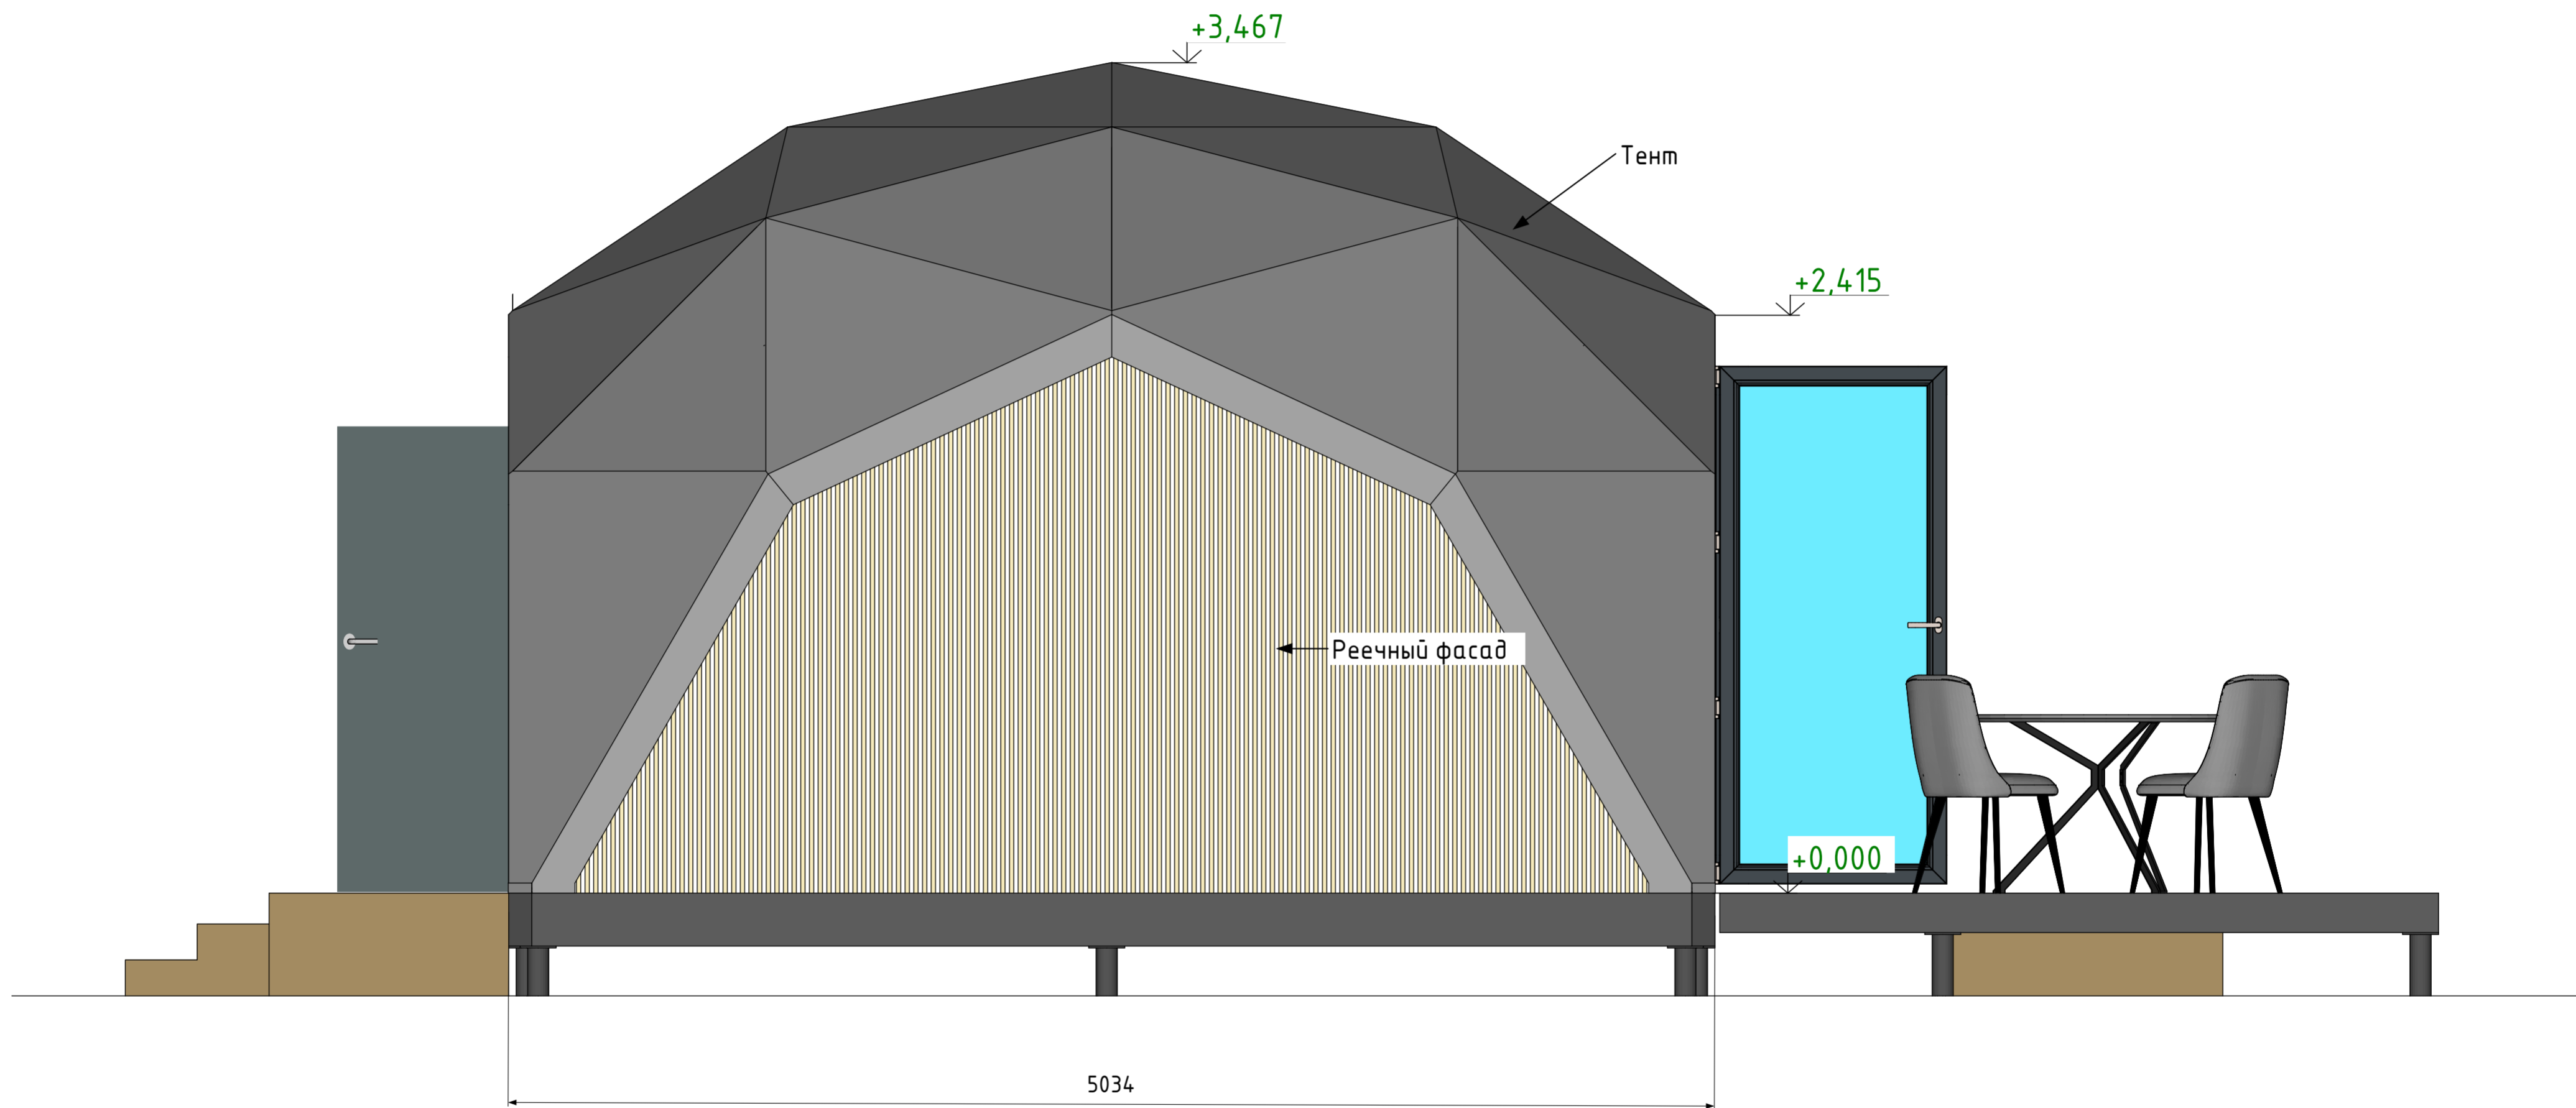

* За отм. 0,000мм взят уровень чернового пола из фанеры 21 мм.




Архитектурные решения	Стадия	Лист	Листов
	АР	10	16
Вид слева		000 "Зеленый мир"	

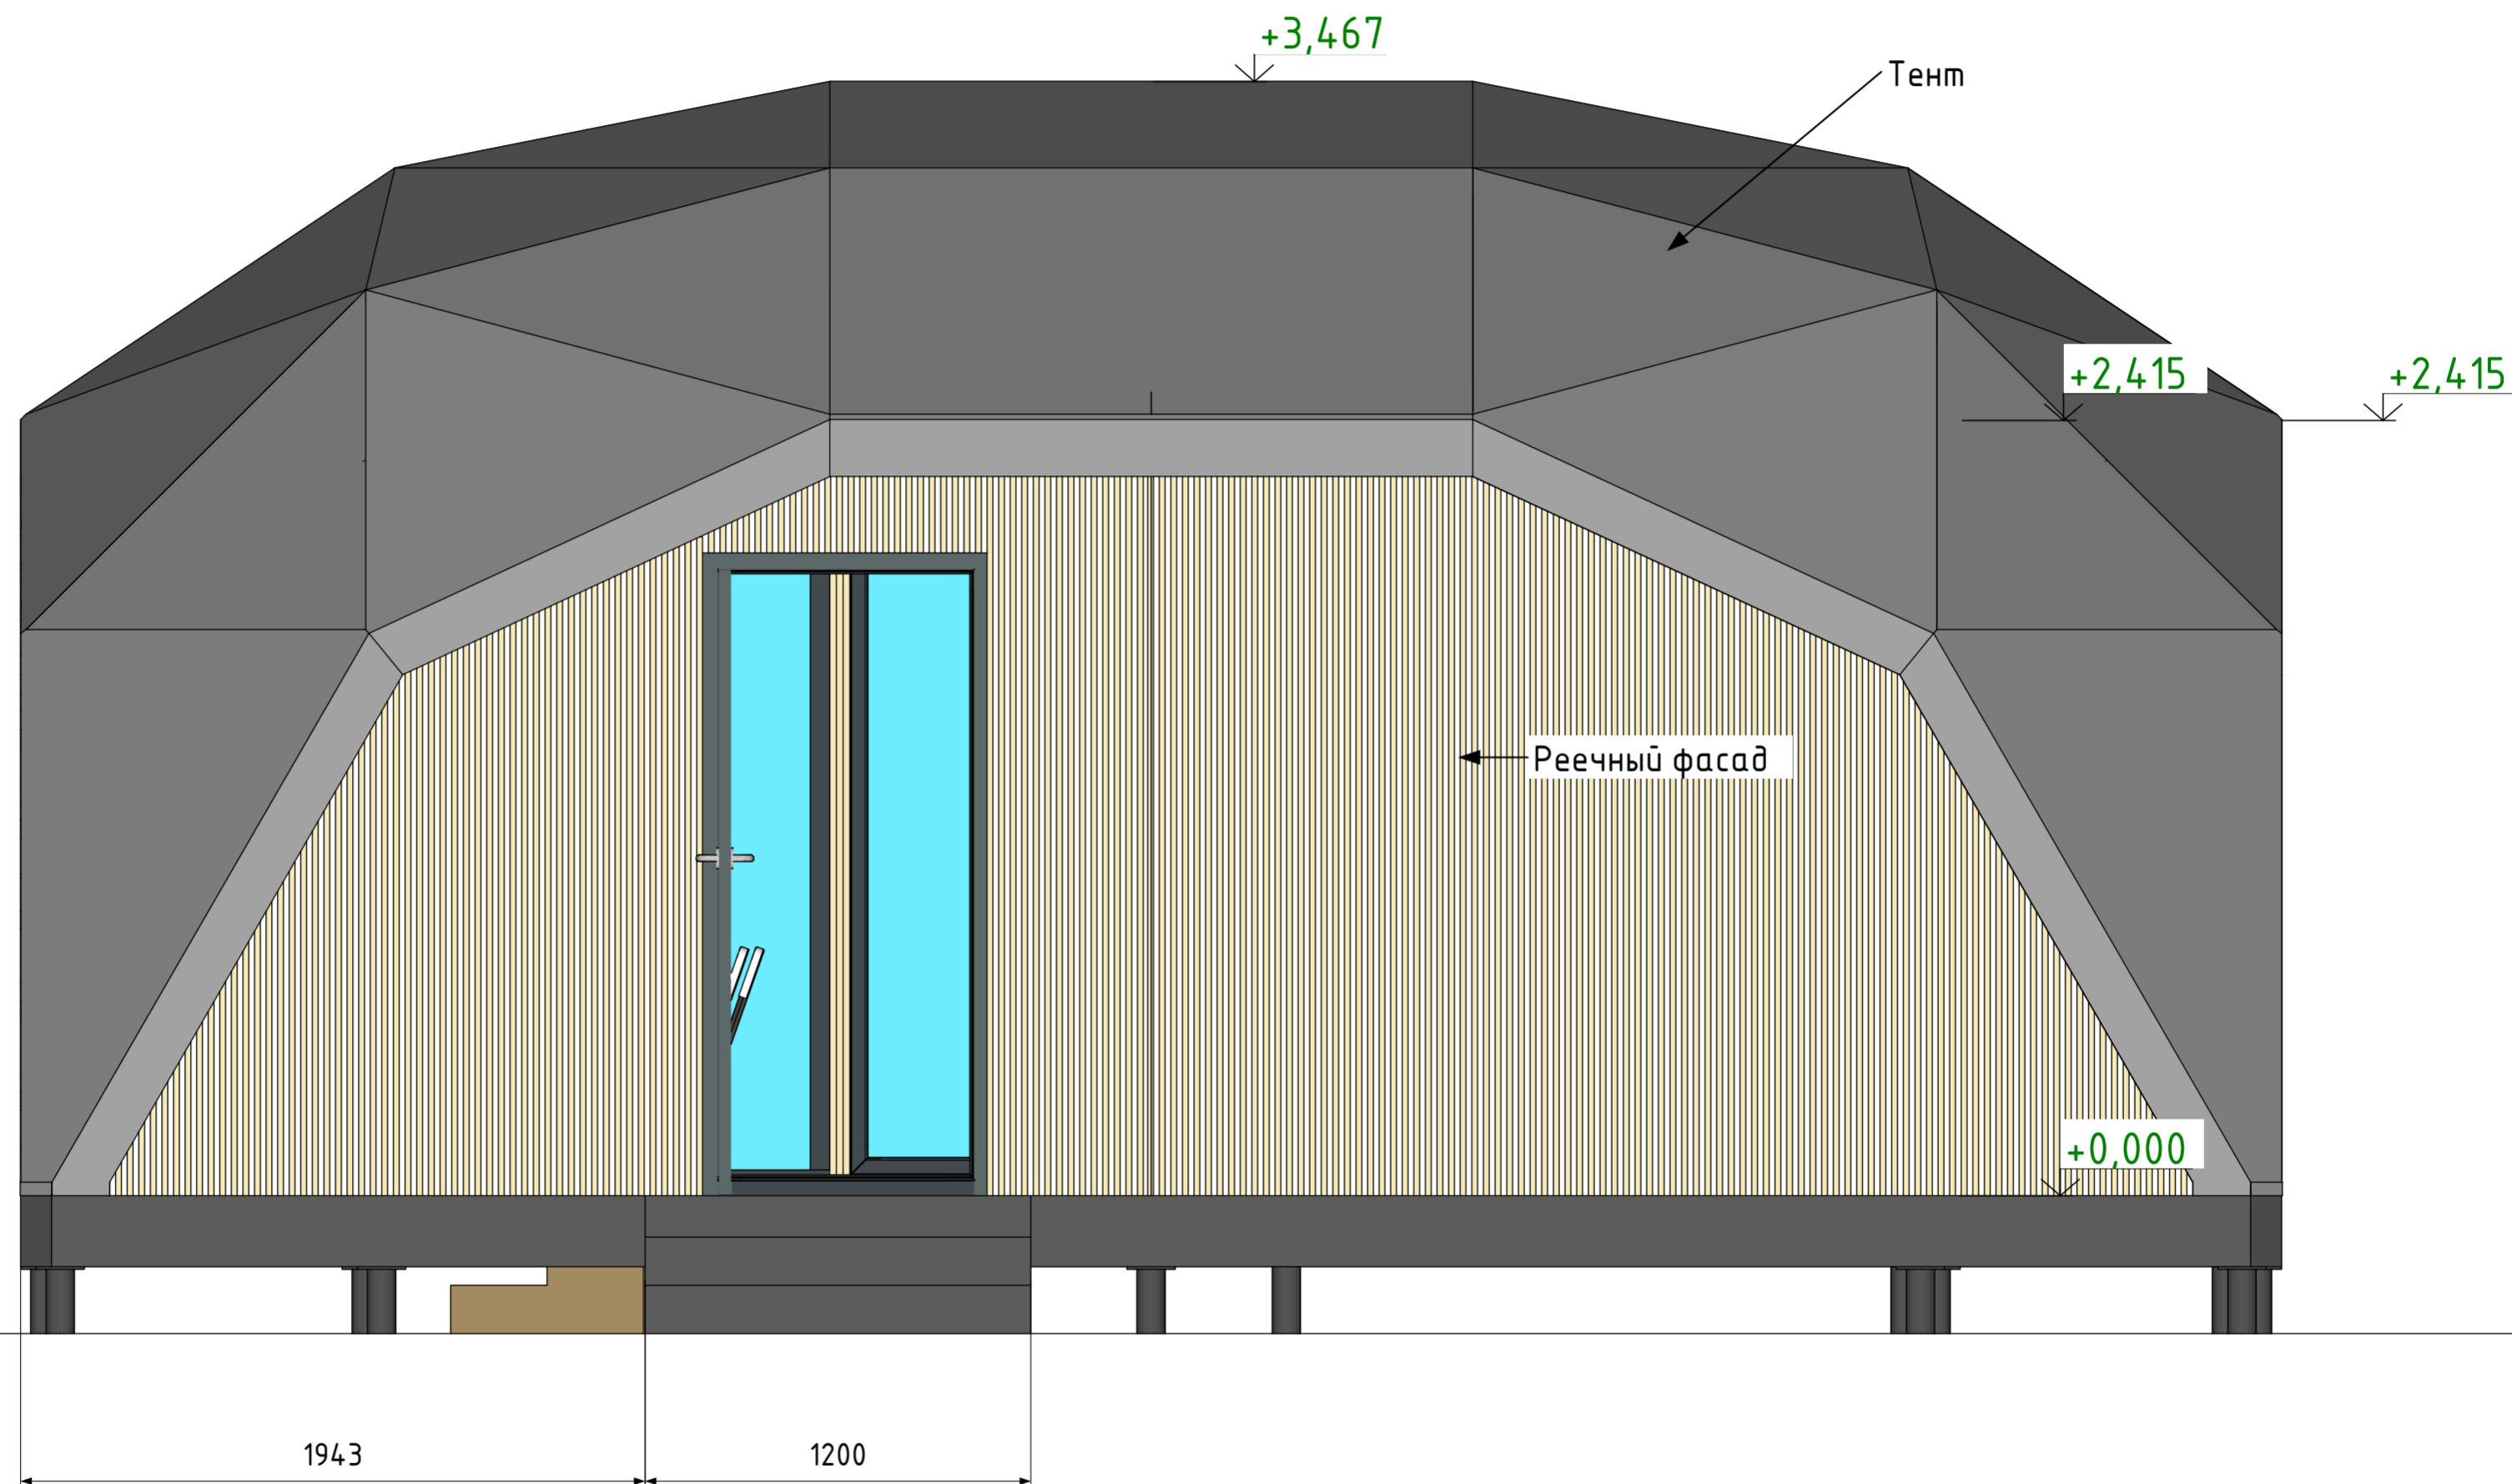

* За отм. 0,000мм взят уровень чернового пола из фанеры 21 мм.



Стадия	Лист	Листов
Архитектурные решения	АР 11	16
Вид сзади	000 "Зеленый мир"	

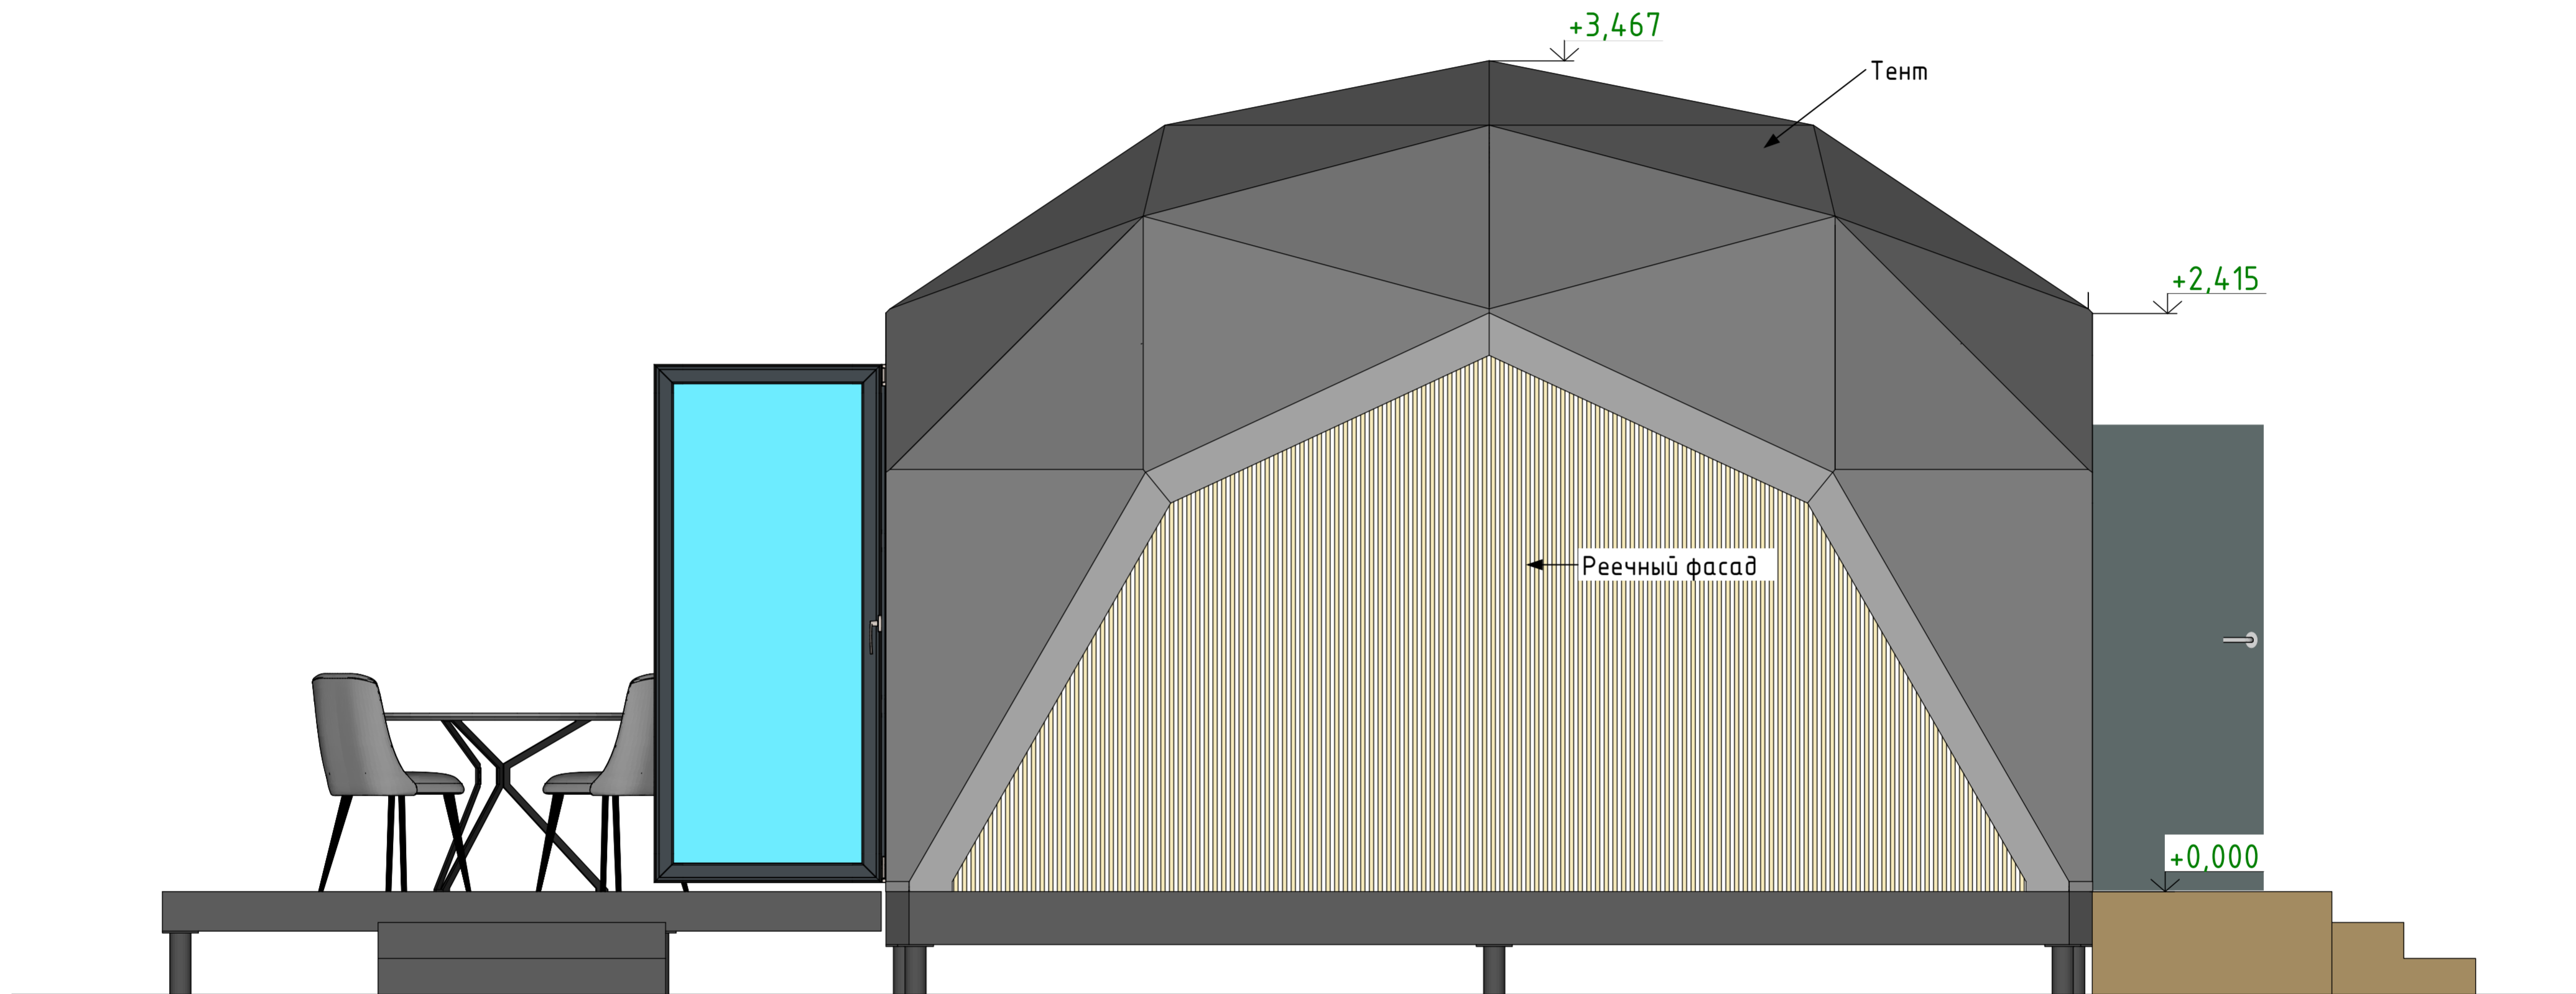

* За отм. 0,000мм взят уровень чернового пола из фанеры 21 мм.



	Стадия	Лист	Листов
Архитектурные решения	АР	12	16
Вид справа	000 "Зеленый мир"		